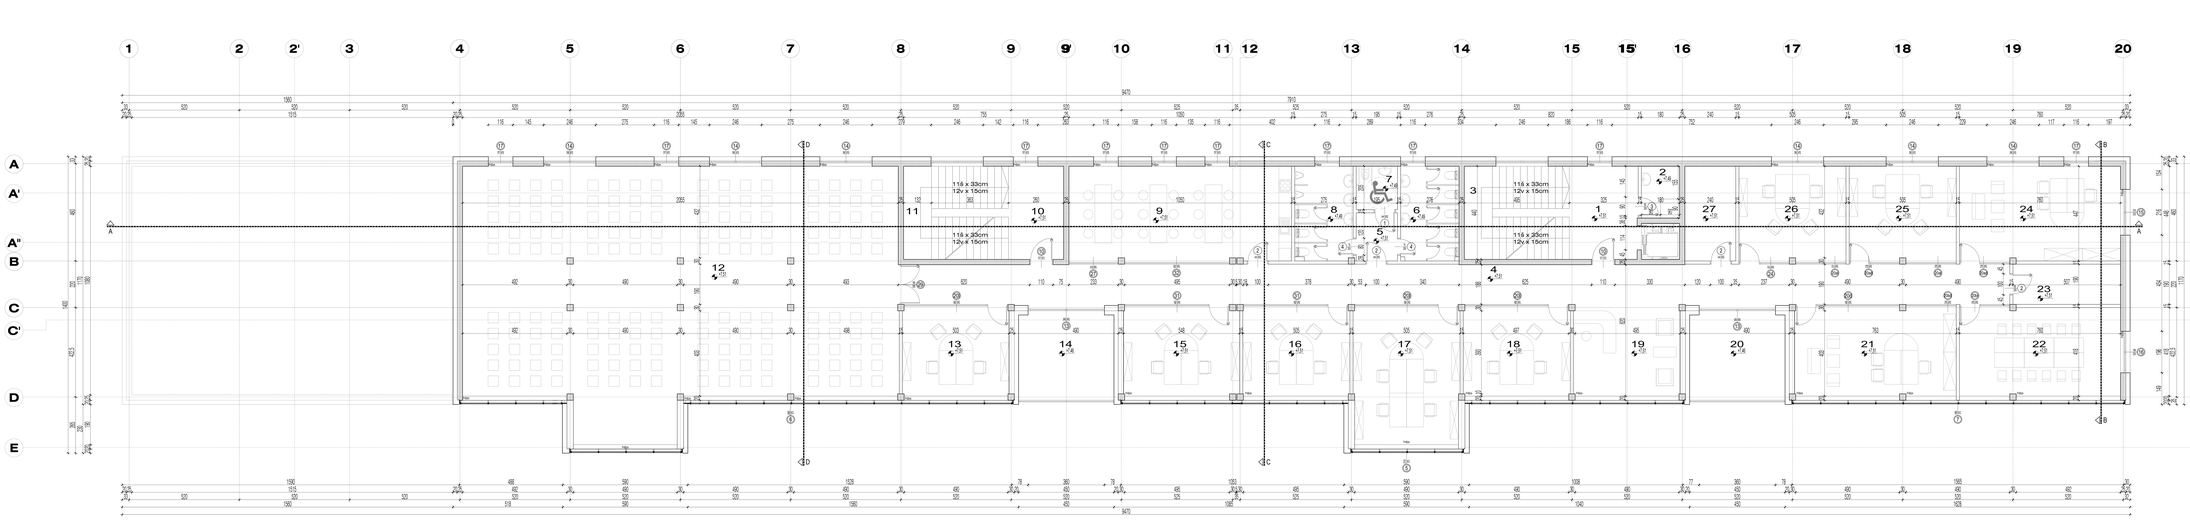

IZVEDBENI PROJEKT - ARHITEKTONSKI PROJEKT
POSLOVNA ZGRADA - PODIZETNIČKI INKUBATOR
k.č.br. 904/28 k.o. Antunovac

TLORIS 2. KATA, mj 1:50

TLORIS 2. KATA		**m2**
Ukupno =	**neto (m²)**	**957,251**
TLORIS 2. KATA		
Jeka površina =	**bruto (m²)**	**995,88**

Respect-ing
RESPECT-ING d.o.o.
ARHITEKTONSKI UREDI
MB: 1485 07 068 MBS: Mo - 1485 07 068 OT
Osijek 31, 31000 Osijek

Investitor:	TERRA GROUP d.o.o. Osijek	Projektant:	Goran Crnić, dipl.ing.arh.
Gradilište:	Antunovac, Antunovac, Antunovac		
Lokacija:	k.č.br. 904/28 k.o. Antunovac		
Projekt:	POSLOVNA ZGRADA		
Zajednička oznaka:	Mo-1-0-0		

Naziv projekta:	TLORIS 2. KATA
Broj:	1
GODINA PROJEKTA:	2023.MO.DEC
DATUM:	ožujak 2023.
LIST:	1/1
MJ:	1:50